PLAN OF LAND
IN
WELLESLEY

SCALE 40 FEET TO AN INCH
FEBRUARY 15, 1955.

GLEASON ENGINEERING COMPANY
WELLESLEY, MASS.

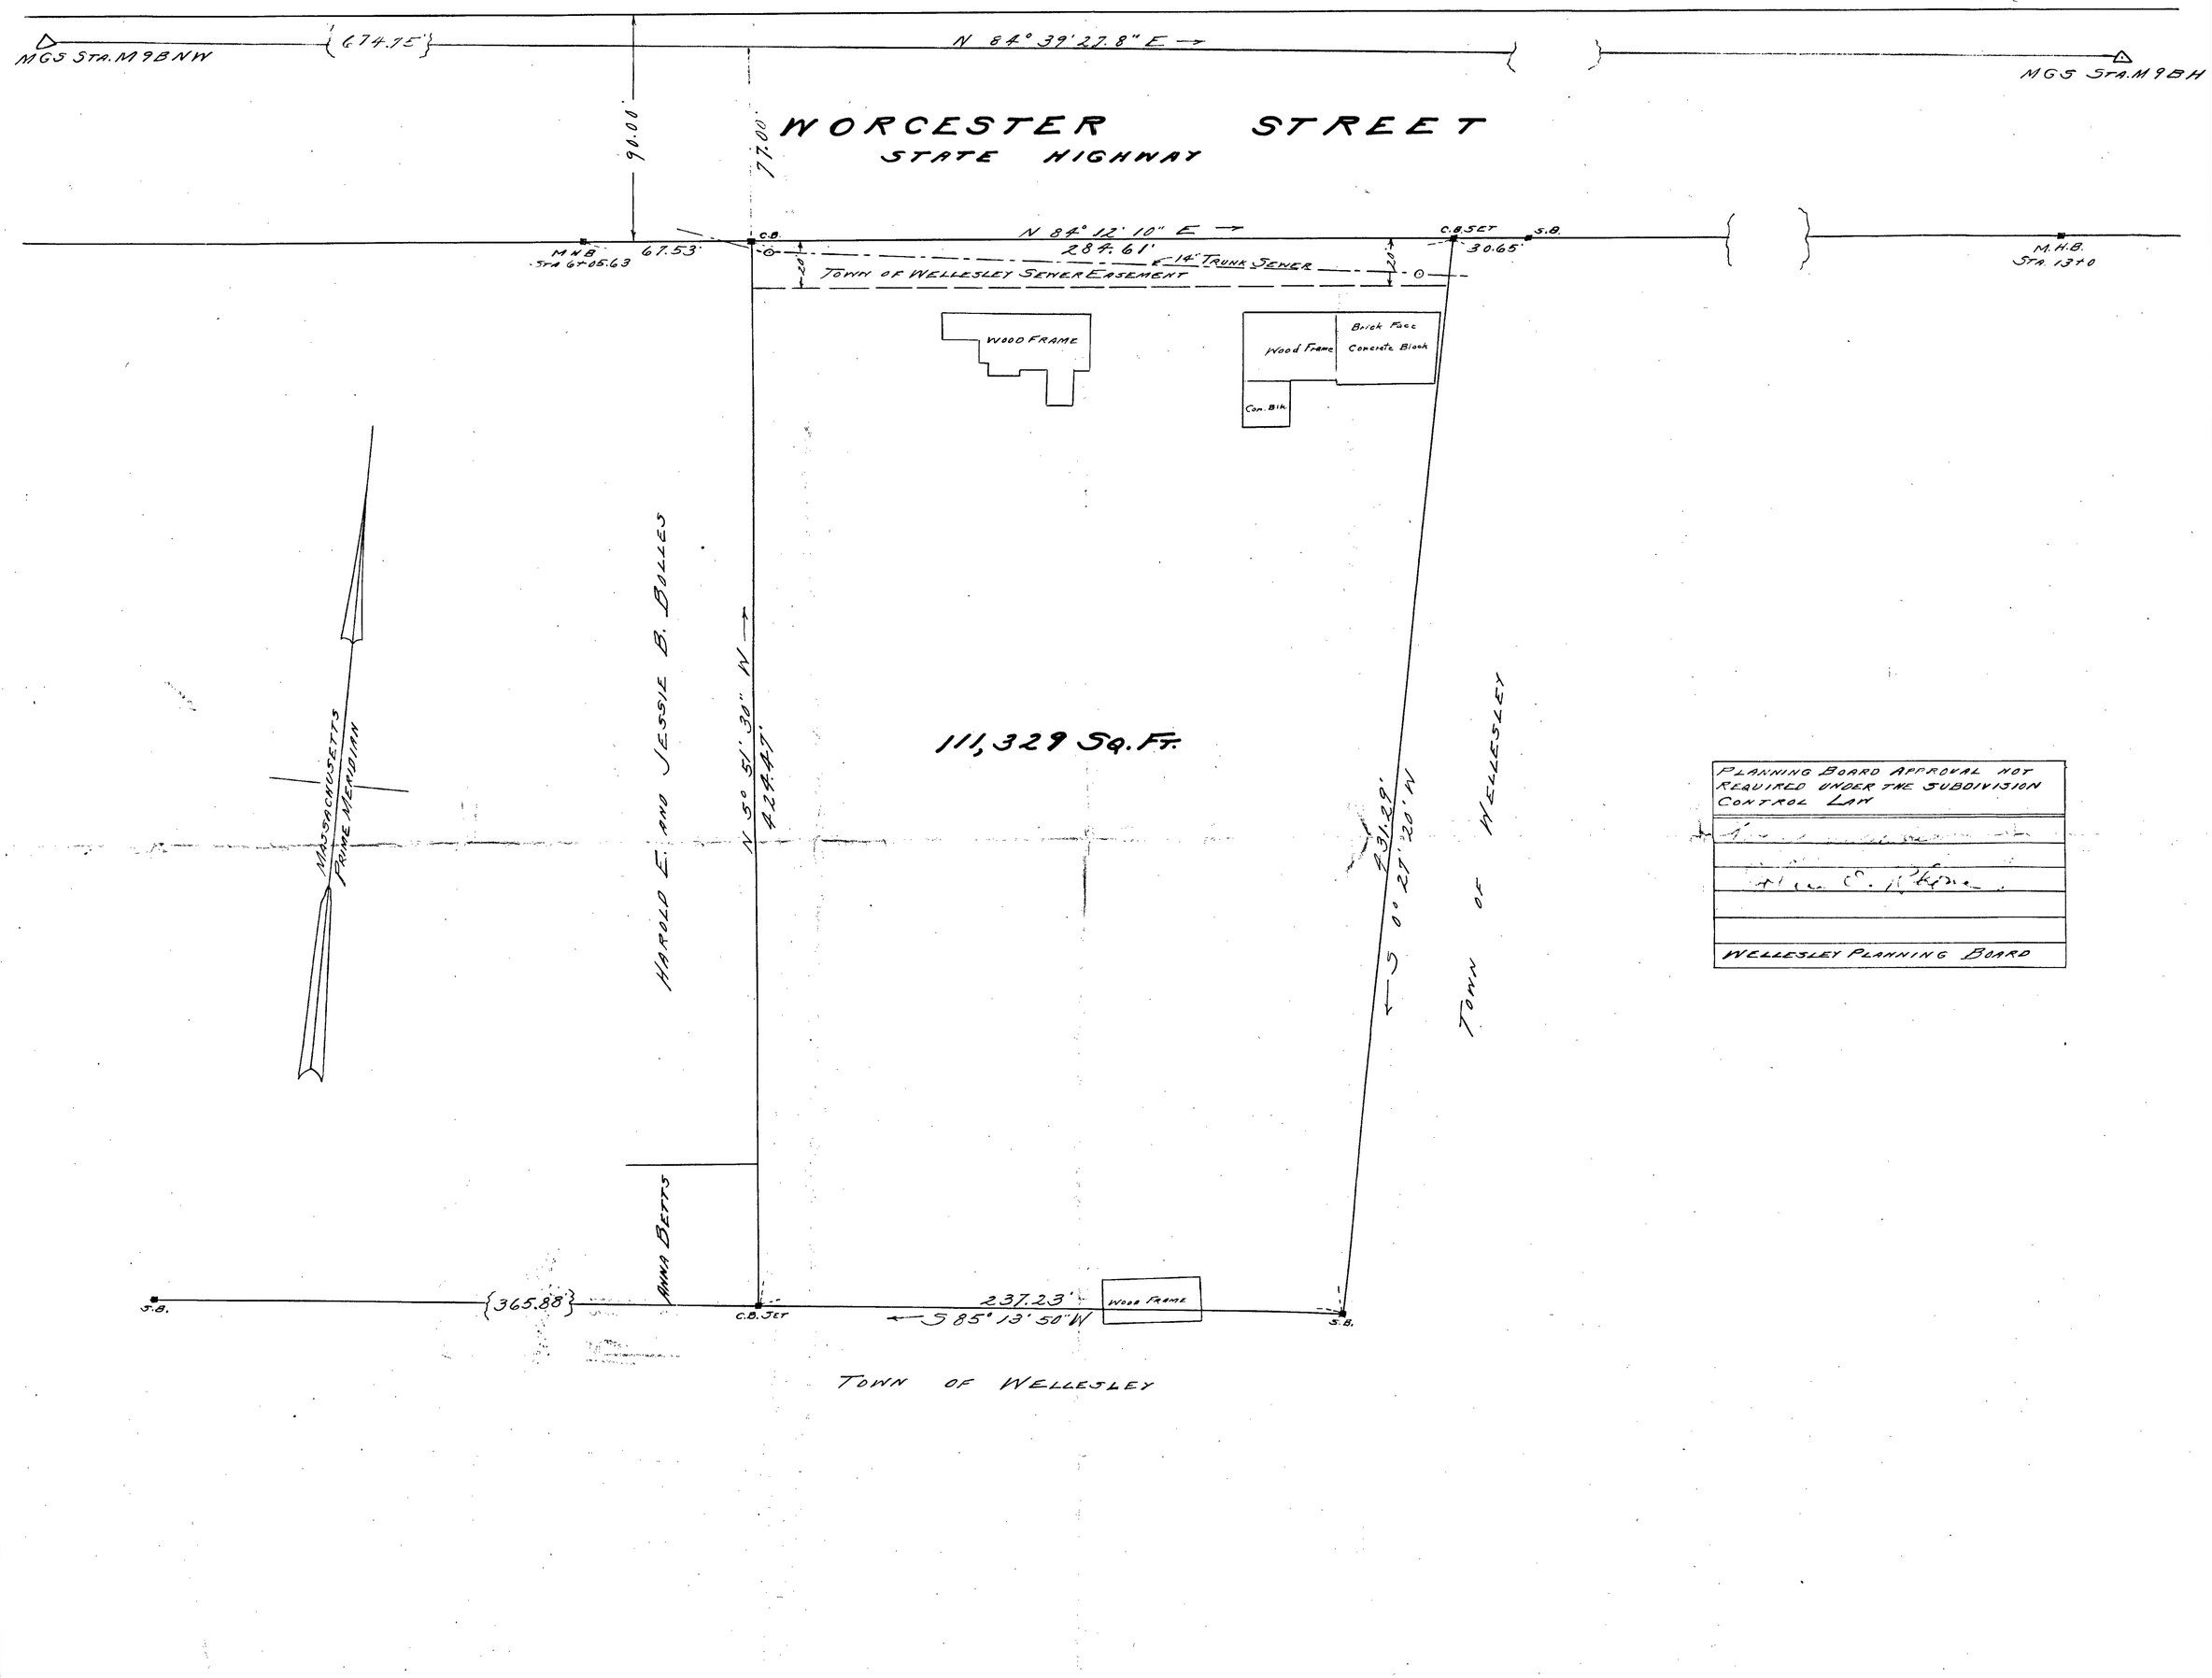

TOWN OF WELLESLEY

PLANNING BOARD APPROVAL NOT REQUIRED UNDER THE SUBDIVISION CONTROL LAW

WELLESLEY PLANNING BOARD

INT. ANGLE	DEF. ANGLE	BEARING	DISTANCE	N	S	E	W
89°56'20"	90°03'40" R	N 84°12'10" E	284.61	28.75		283.16	
88°47'50"	96°15'10" R	S 0°27'20" W	431.29		431.28		3.43
95°13'30"	84°46'30" R	S 85°13'50" W	237.23		19.72		236.41
91°05'20"	88°54'40" R	N 5°51'30" W	424.47	422.25			43.32
			1377.60	451.00	451.00	283.16	283.16

WE CERTIFY THAT THIS ACTUAL SURVEY WAS MADE ON THE GROUND IN ACCORDANCE WITH THE LAND COURT INSTRUCTIONS OF 1950 ON OR BETWEEN JANUARY 8, 1955. AND JANUARY 15, 1955.
FEBRUARY 15, 1955. Paterson Engineering Co., SURVEYORS.