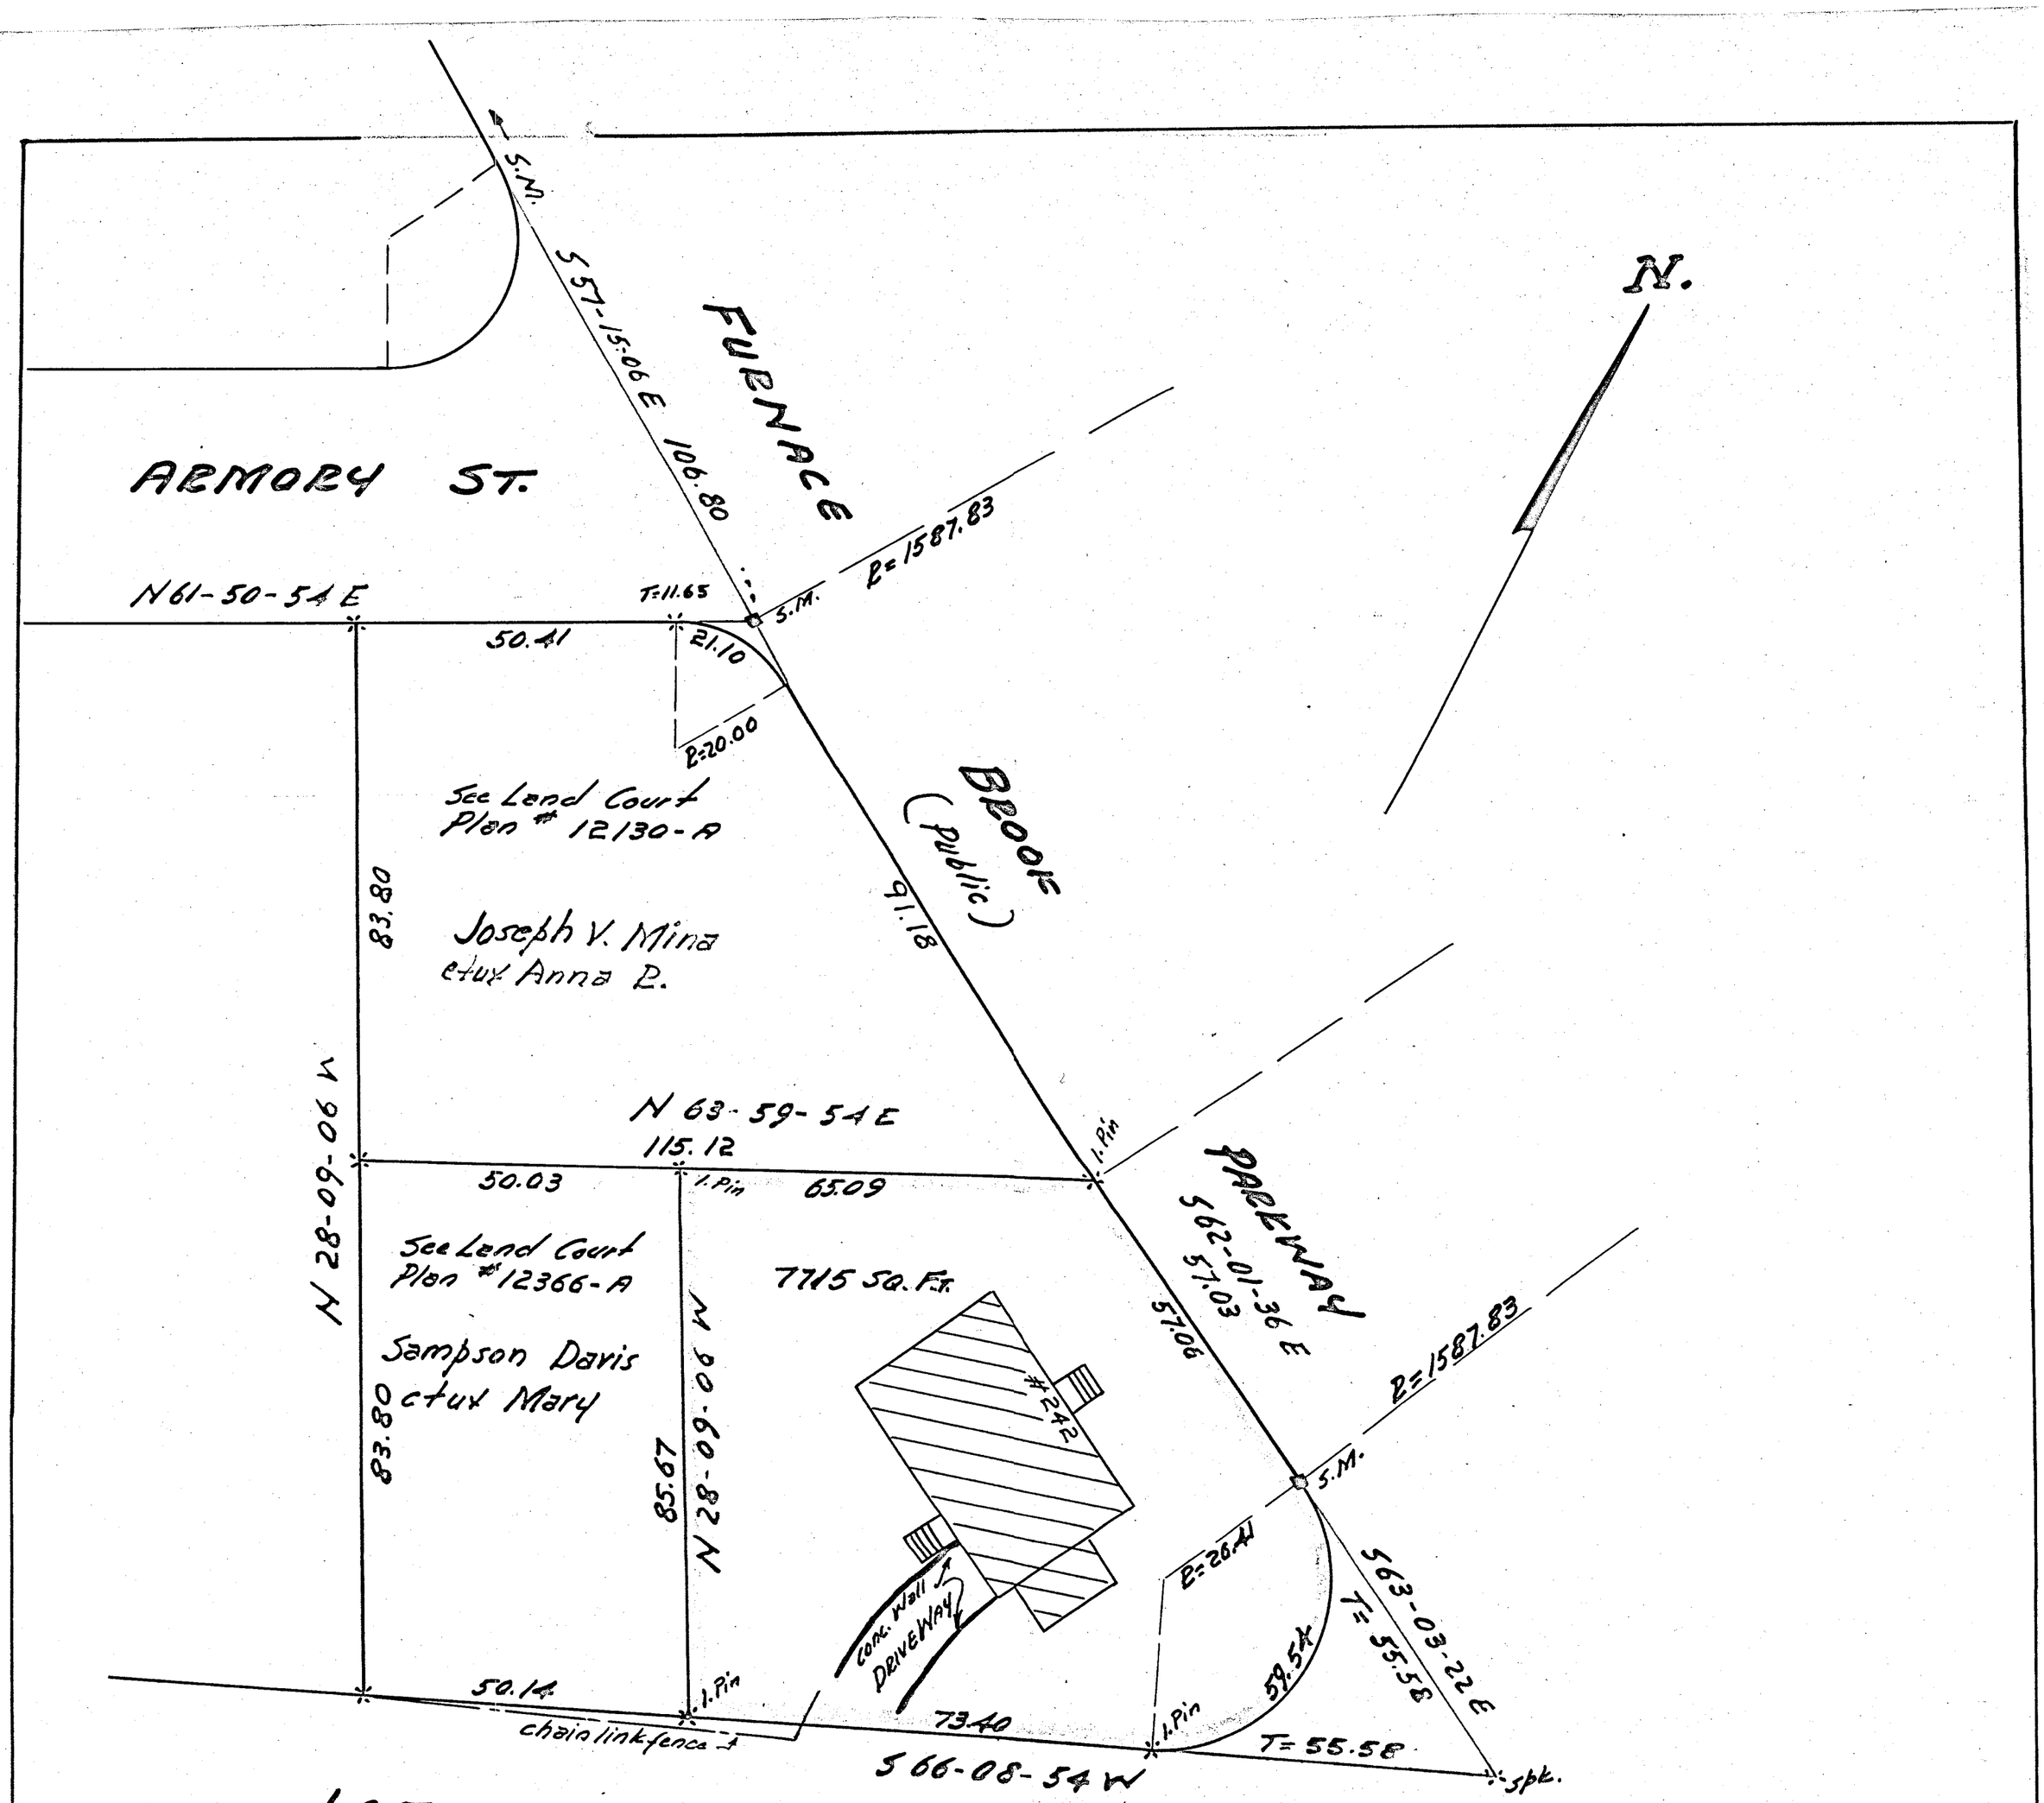

PLAN OF LAND IN QUINCY - MASS.

SCALE 1" = 20' FEB. 1956

WARREN D. NICHOLS - SURVEYOR

I certify that this actual survey was made on the ground in accordance with the Land Court instructions of 1950.

Date Feb. 4, 1956

Warren D. Nichols

29 Saville St., Quincy, Mass.

	BEARING	Sin.	Cos.	Dist.	N	S	E	W
	N28-09-06W	.4718072	.8817018	85.67	75.54			40.42
	N63-59-54E	.8987810	.4383972	65.09	28.54		58.50	
	S62-01-36E	.8831658	.4690606	57.03		26.75	50.36	
	S63-03-22E	.8914506	.4531178	55.58		25.18	49.54	
	S66-08-54W	.9145953	.4043704	128.98		52.15		117.98
					104.08	104.08	158.40	158.40

APPROVAL UNDER SUBDIVISION CONTROL LAW NOT REQUIRED.
PLANNING BOARD. Date: 2-14-56
Regis J. Harrington
DIRECTOR OF PLANNING