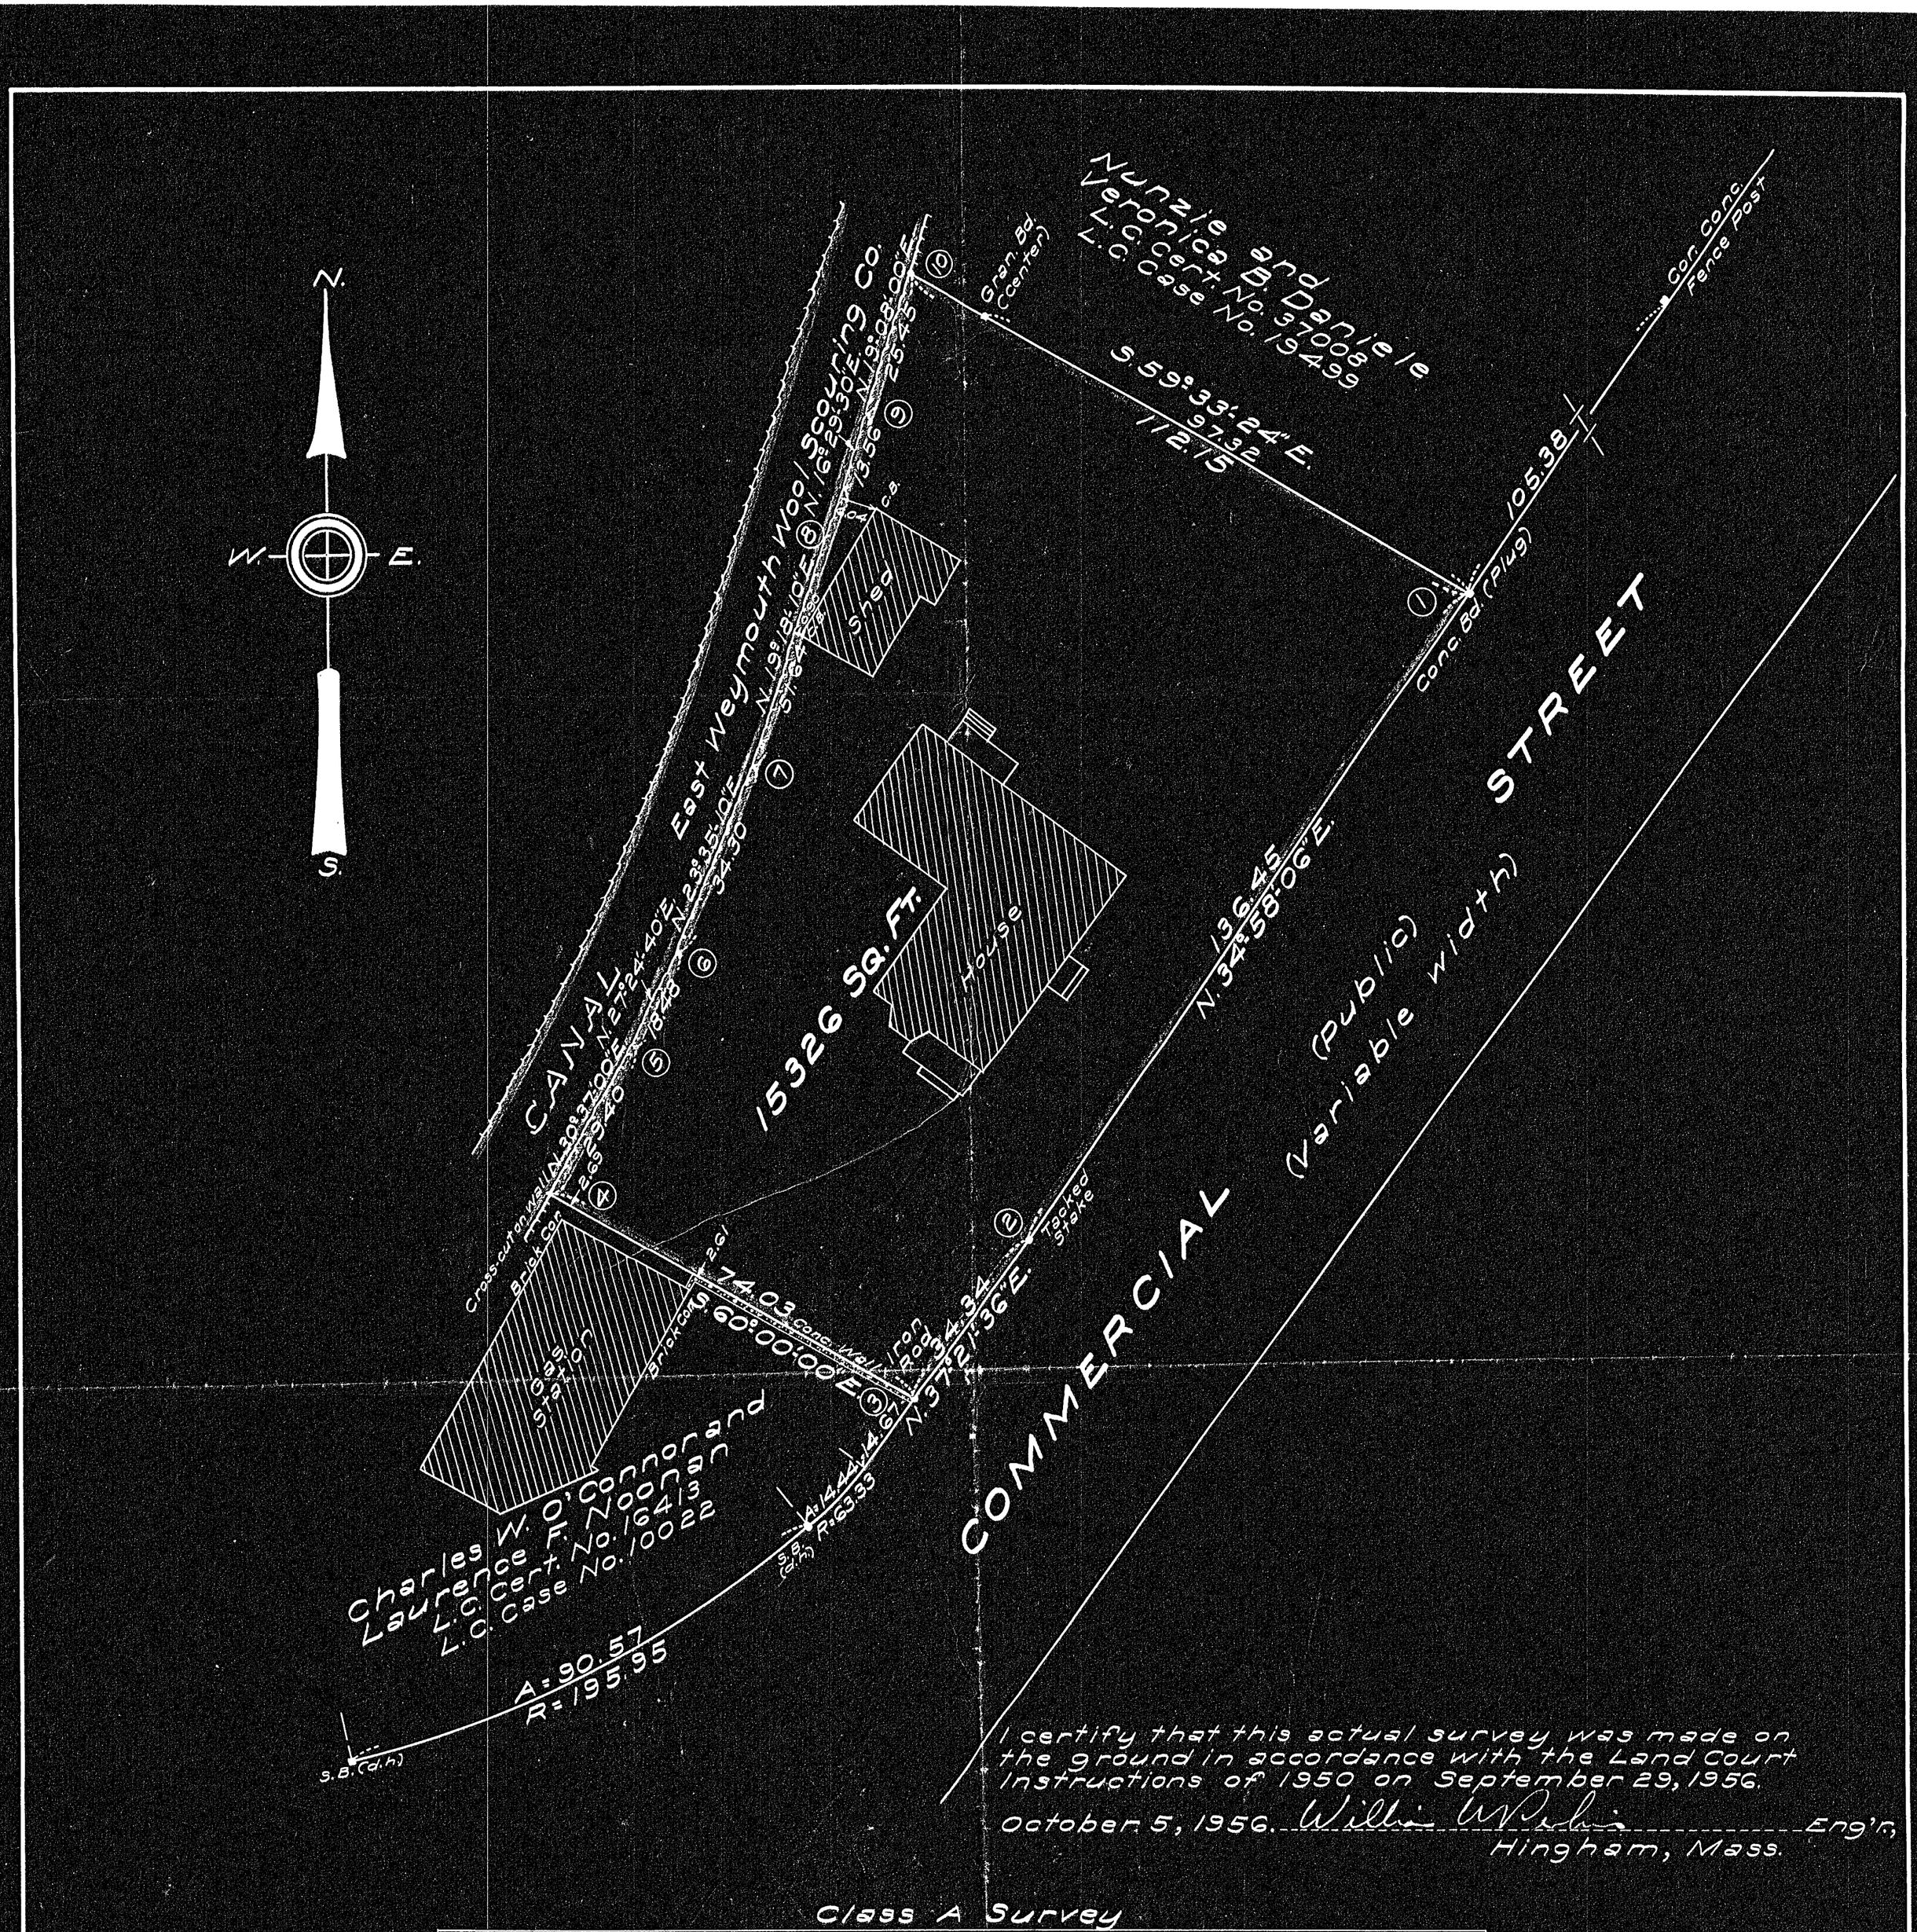

I certify that this actual survey was made on the ground in accordance with the Land Court Instructions of 1950 on September 29, 1956.

October 5, 1956. Willis W Perkins Eng'r.
Hingham, Mass.

Class A Survey

Sta	Interior Angle	Defl. Angle	Azimuth	Dist	+Sine	-Sine	+Cos.	-Cos.
1	85°28'-30"	94°31'-30"	34°58'-06"	136.45	78.20		111.82	
2	177°36'-30"	2°23'-30"	37°21'-36"	34.34	20.84		27.29	
3	97°21'-36"	82°38'-24"	120°00'-00"	74.03	64.11			37.01
4	89°23'-00"	90°37'-00"	210°37'-00"	29.40		14.97		25.30
5	183°12'-20"	-3°12'-20"	207°24'-40"	18.48		8.51		16.41
6	183°49'-30"	-3°49'-30"	203°35'-10"	34.30		13.72		31.43
7	184°17'-00"	-4°17'-00"	199°18'-10"	51.64		17.07		48.74
8	182°48'-40"	-2°48'-40"	196°29'-30"	13.56		3.85		13.00
9	177°21'-30"	2°38'-30"	199°08'-00"	25.45		8.34		24.04
10	78°41'-24"	101°18'-36"	300°26'-36"	112.15		96.69	56.82	
	1440°00'-00"	360°00'-00"			163.15	163.15	195.93	195.93

21043
RECORDED FILED
10-24-56 L.C.
Date By

WEYMOUTH PLANNING BOARD
DATE 10/22/56
APPROVED FOR LAYOUT ONLY
SUBJECT TO ARTICLE 10 ANNUAL
TOWN MEETING 1956 BUT NOT
SUBJECT TO THE SUBDIVISION
CONTROL LAW
Walter D. Stevenson
Chairman

PLAN OF LAND
IN
WEYMOUTH, MASS.

Scale: 20 feet to an inch. October 5, 1956.
Lewis W. Perkins & Son, Eng'rs., Hingham, Mass.

4540