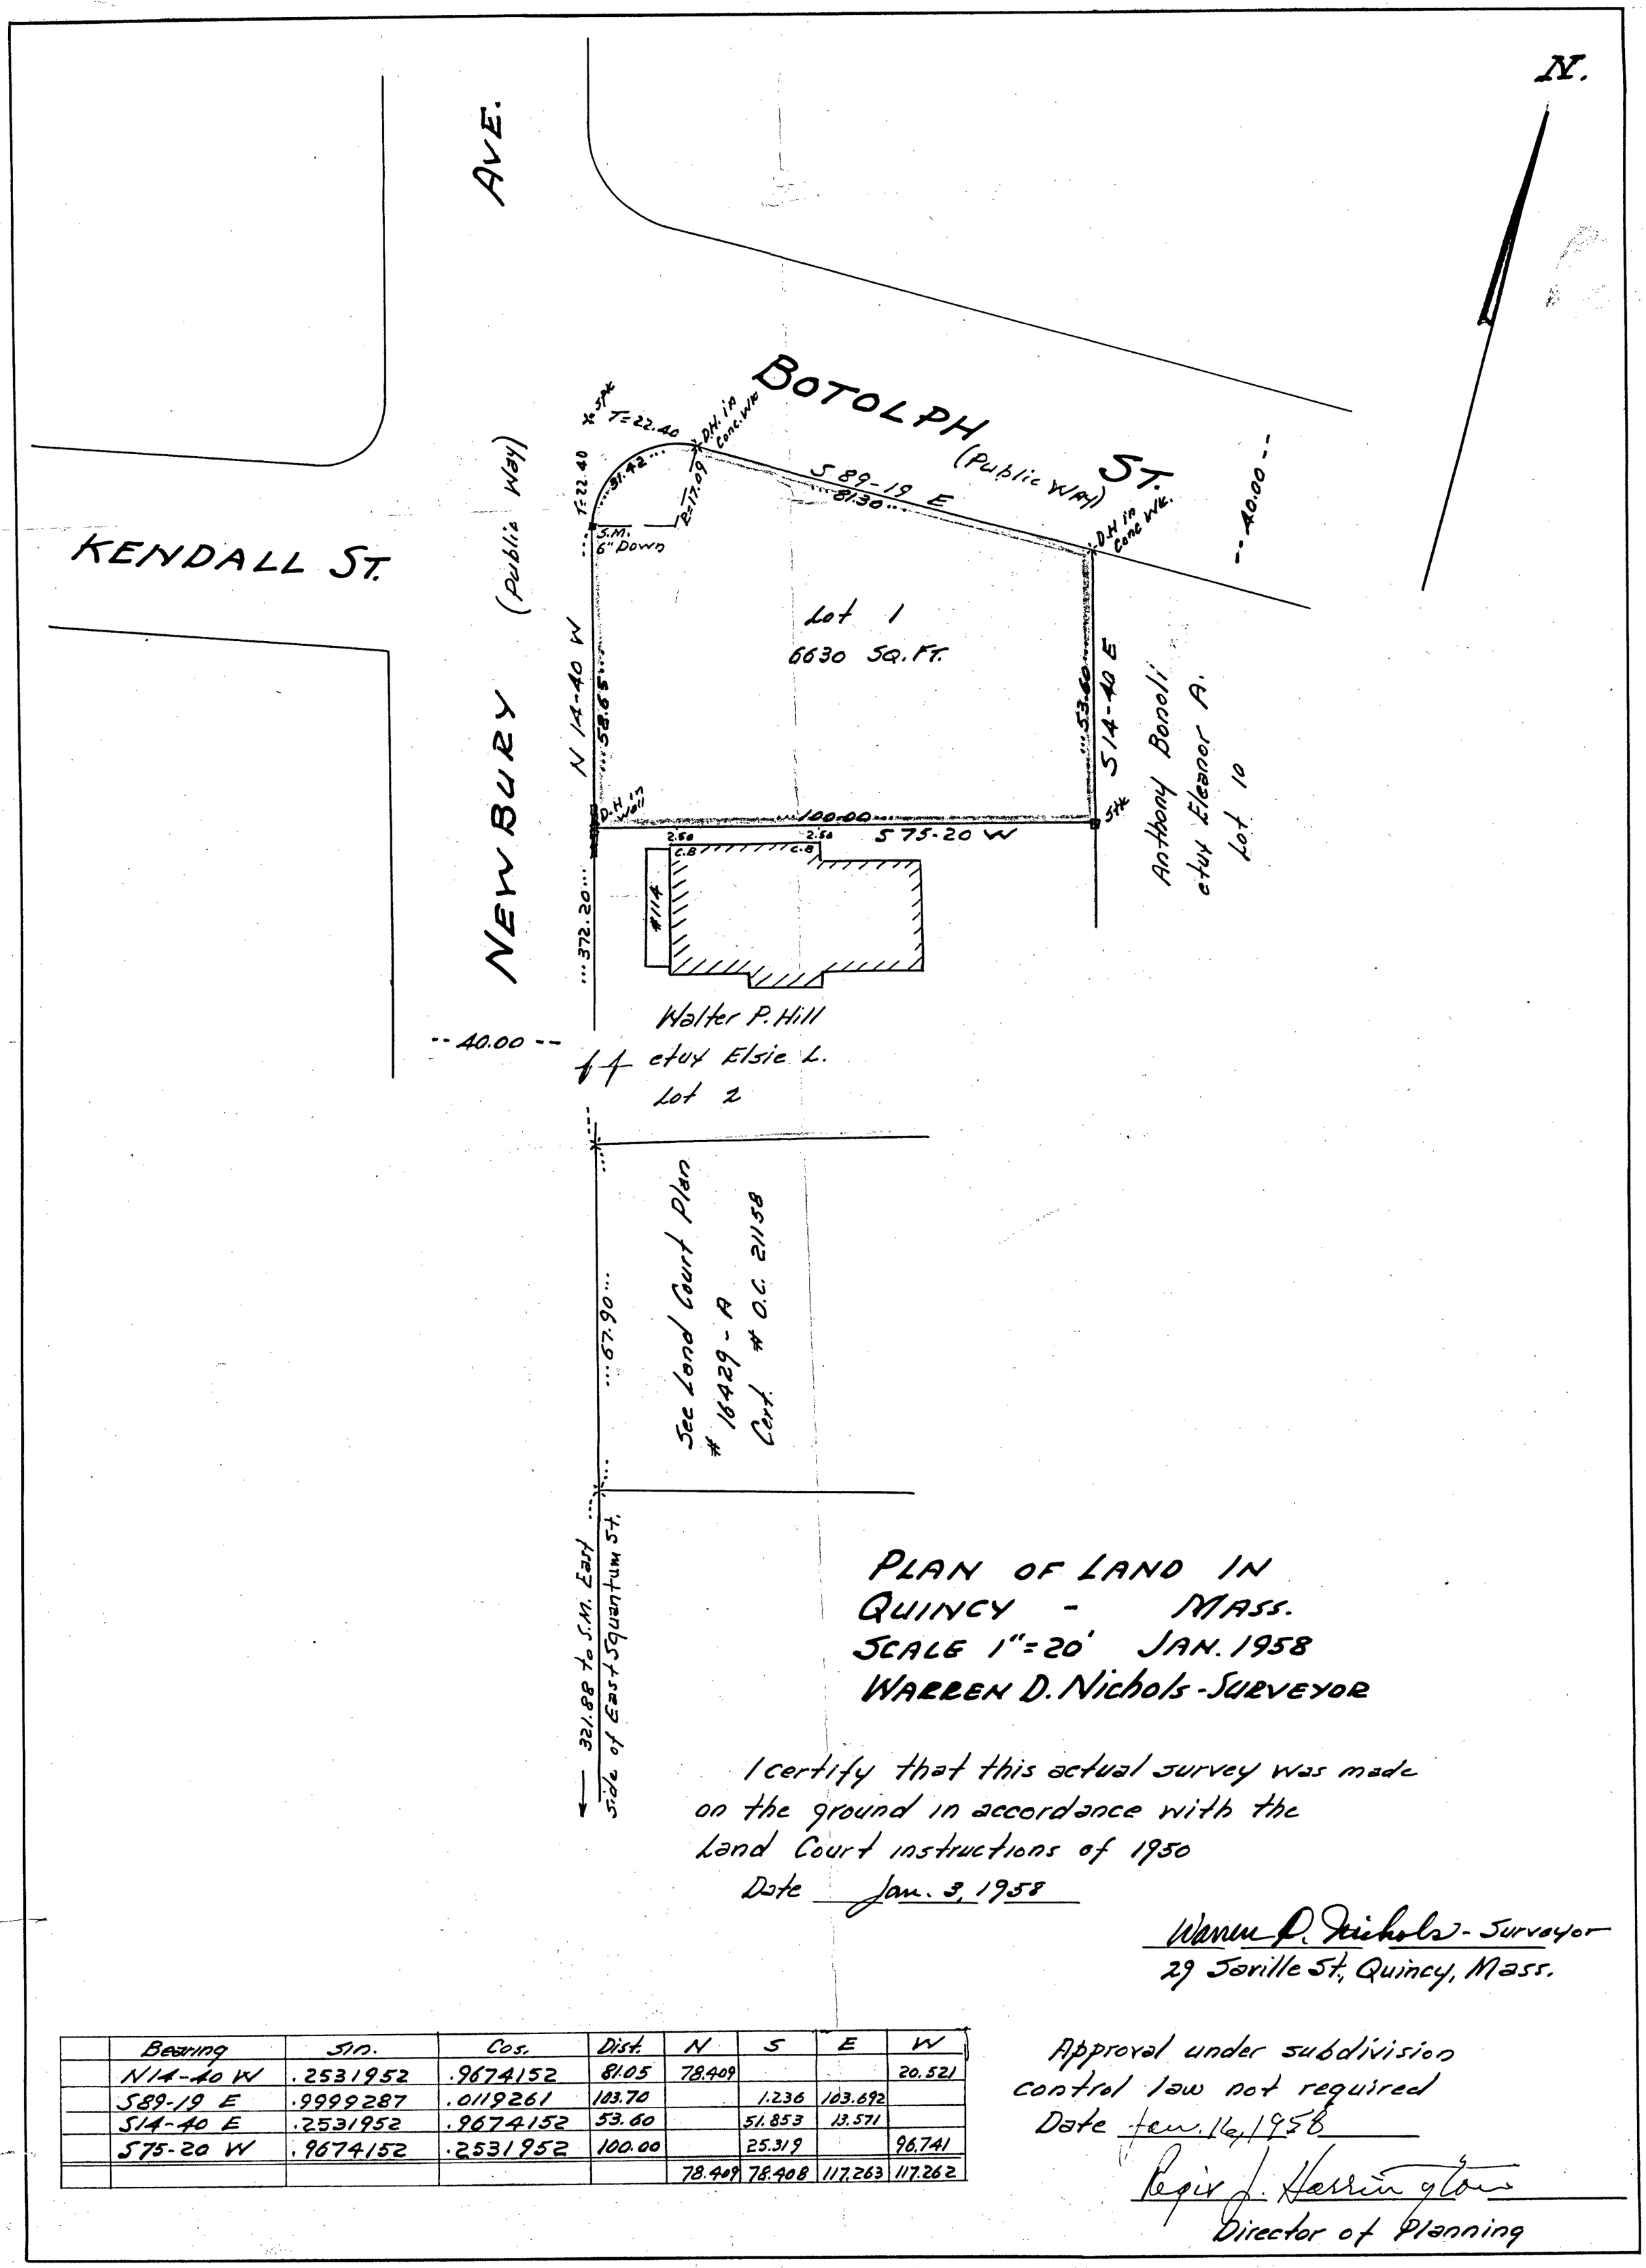

PLAN OF LAND IN
QUINCY - MASS.
SCALE 1"=20' JAN. 1958
WARREN D. Nichols - SURVEYOR

I certify that this actual survey was made on the ground in accordance with the Land Court instructions of 1950

Date Jan. 3, 1958

Warren D. Nichols - Surveyor
29 Saville St, Quincy, Mass.

	Bearing	Sin.	Cos.	Dist.	N	S	E	W
	N14-40 W	.2531952	.9674152	81.05	78.409			20.521
	S89-19 E	.9999287	.0119261	103.70		1.236	103.692	
	S14-40 E	.2531952	.9674152	53.60		51.853	13.571	
	S75-20 W	.9674152	.2531952	100.00		25.319		96.741
					78.409	78.408	117.263	117.262

Approval under subdivision control law not required
Date Jan. 14, 1958

Regis J. Harrington
Director of Planning

(5)