N.

Bearing	Sin.	Cos.	Dist.	N.	S.	E.	W.
N-70-34-E	.94302925	.33270982	118.90	39.56		112.13	
S-19-26-E	.33270982	.94302925	50.00		47.15	16.64	
S-70-34-W	.94302925	.33270982	114.15		37.98		107.65
N-24-51-37-W	.42040687	.90733569	50.23	45.57			21.12
				85.13	85.13	128.77	128.77

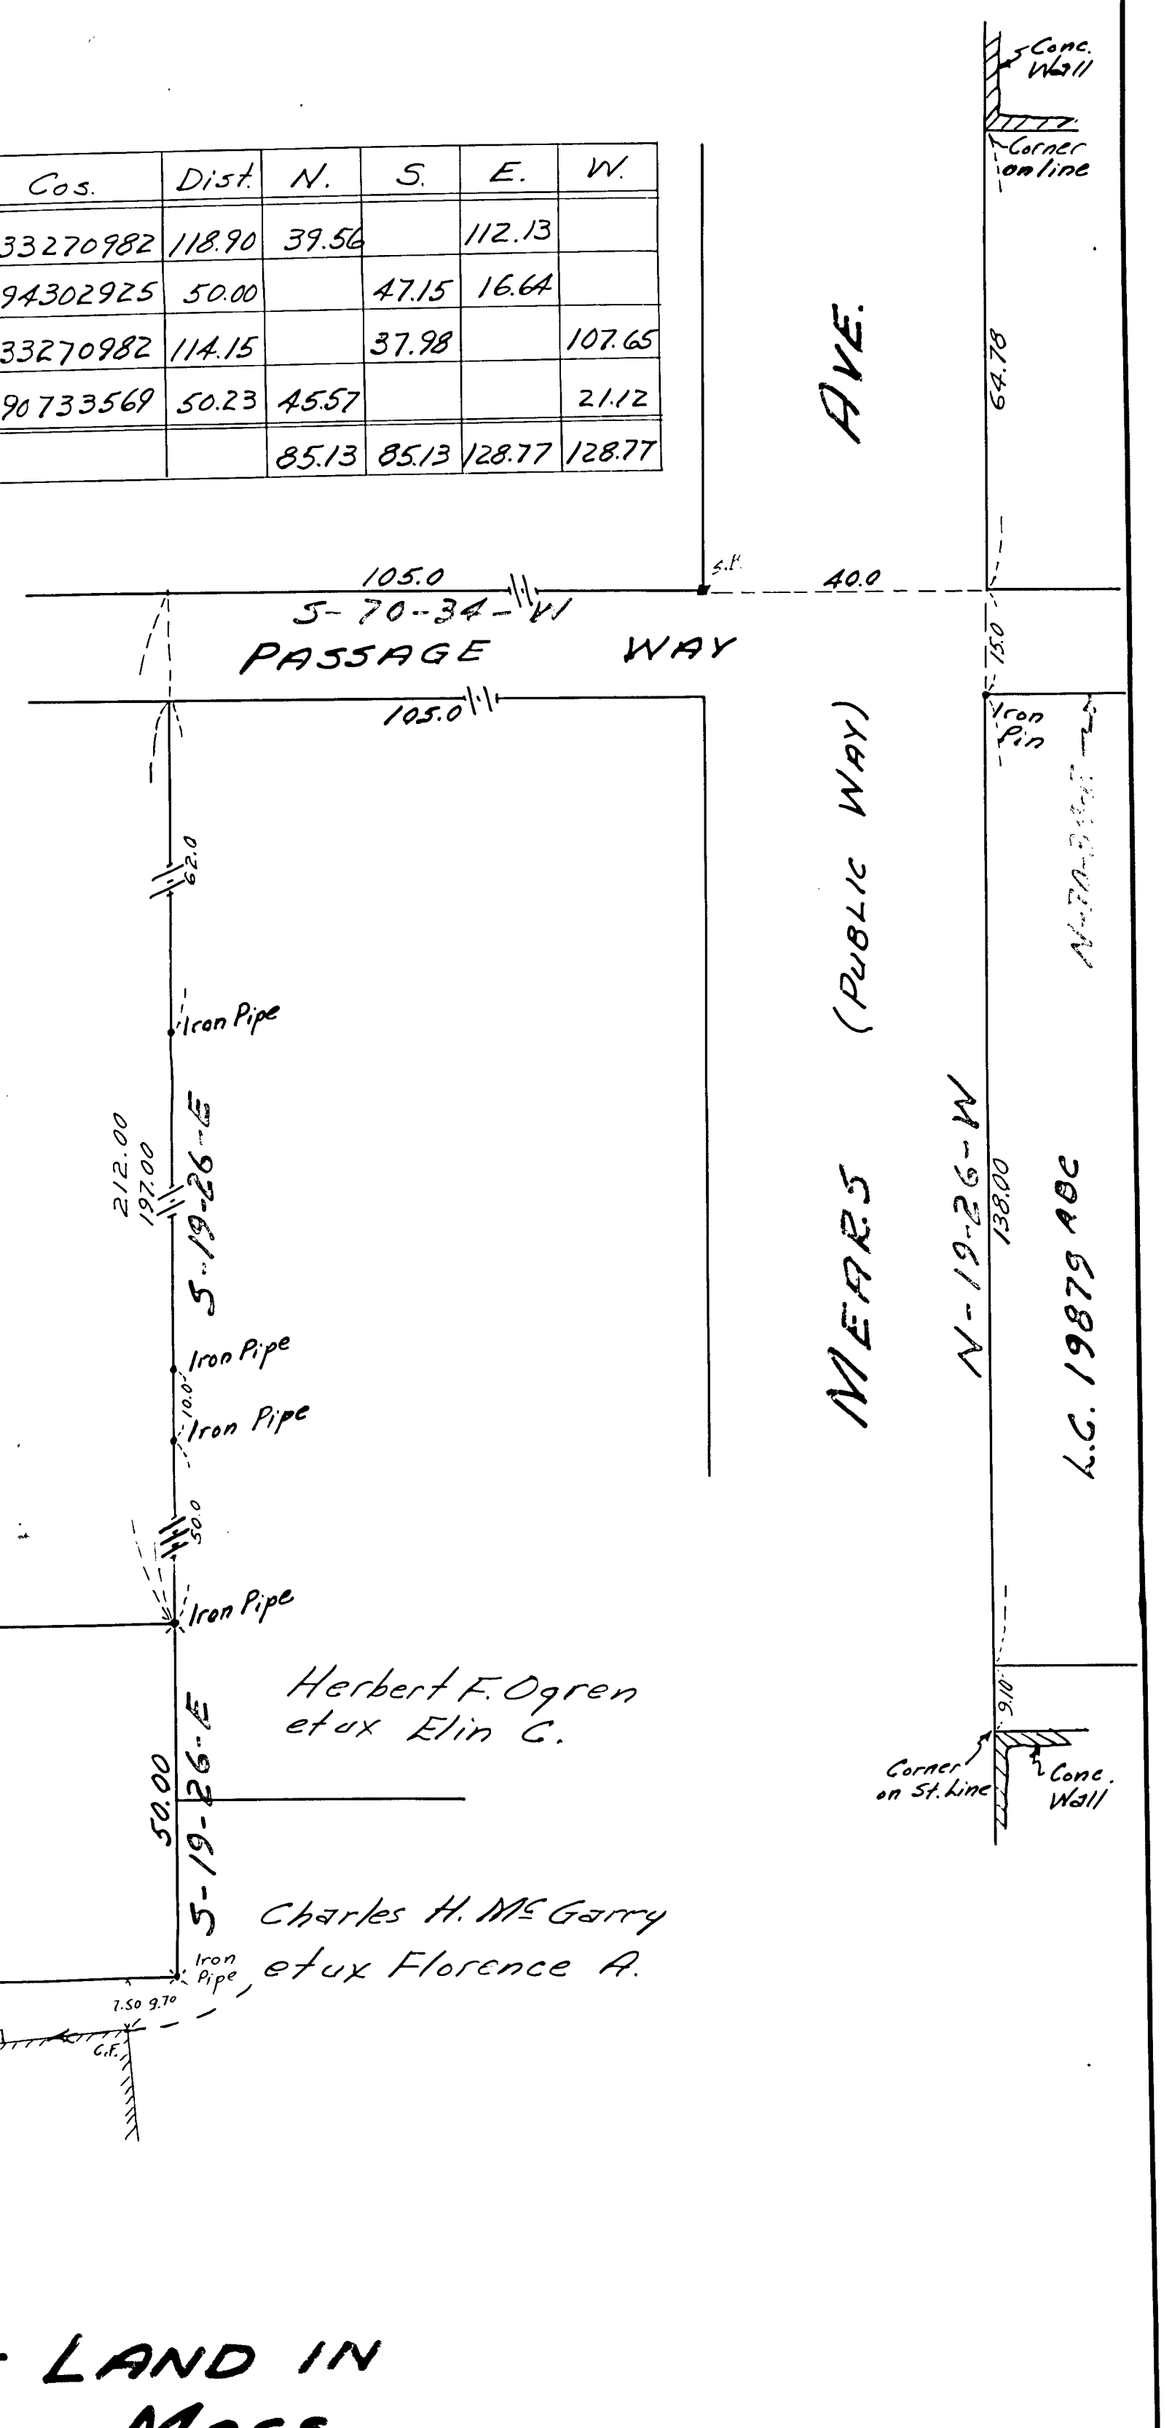

PLAN OF LAND IN QUINCY MASS.

SCALE 1"=20' APRIL 1959

I certify that this actual survey was made on the ground in accordance with Land Court Instructions of 1950.

Date April 25 1959

Warren D. Nichols
Surveyor

2911

5-13-59 R.C.C.

Approval under Subdivision Control Law not required.

Date: May 4 1959

Regis F. Harrington
PLANNING DIRECTOR

Warren D. Nichols ~ Surveyor
29 Saville St., Quincy, Mass.
Application for Professional Land Surveyor applied for.