FIELD SURVEY TRAVERSE TABLE							
STA.	INTERIOR ∠	BEARING	DIST.	N(+)	S(-)	E(+)	W(-)
2	101°-51'-32"	N45°-41'-47"E	259.557	181.288		185.753	
3	89°-41'-56"	S44°-00'-09"E	145.034		104.329	100.754	
4	93°-09'-31"	S42°-50'-20"W	292.677		214.611		199.003
5	75°-17'-01"	N32°-26'-41"W	163.106	137.647			87.504

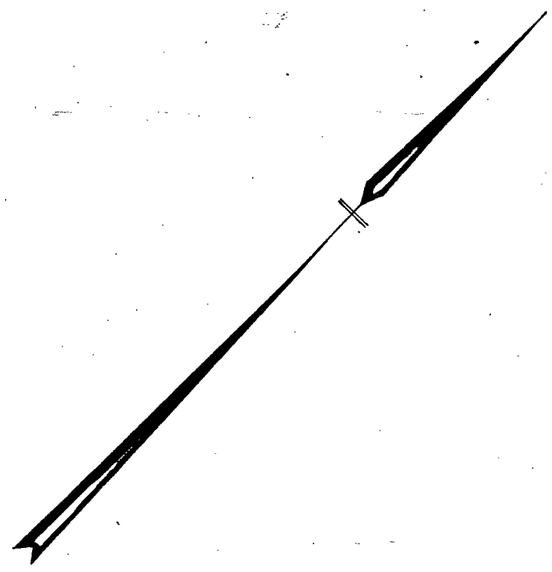

WALWORTH CO. DECREE PLAN 28089A

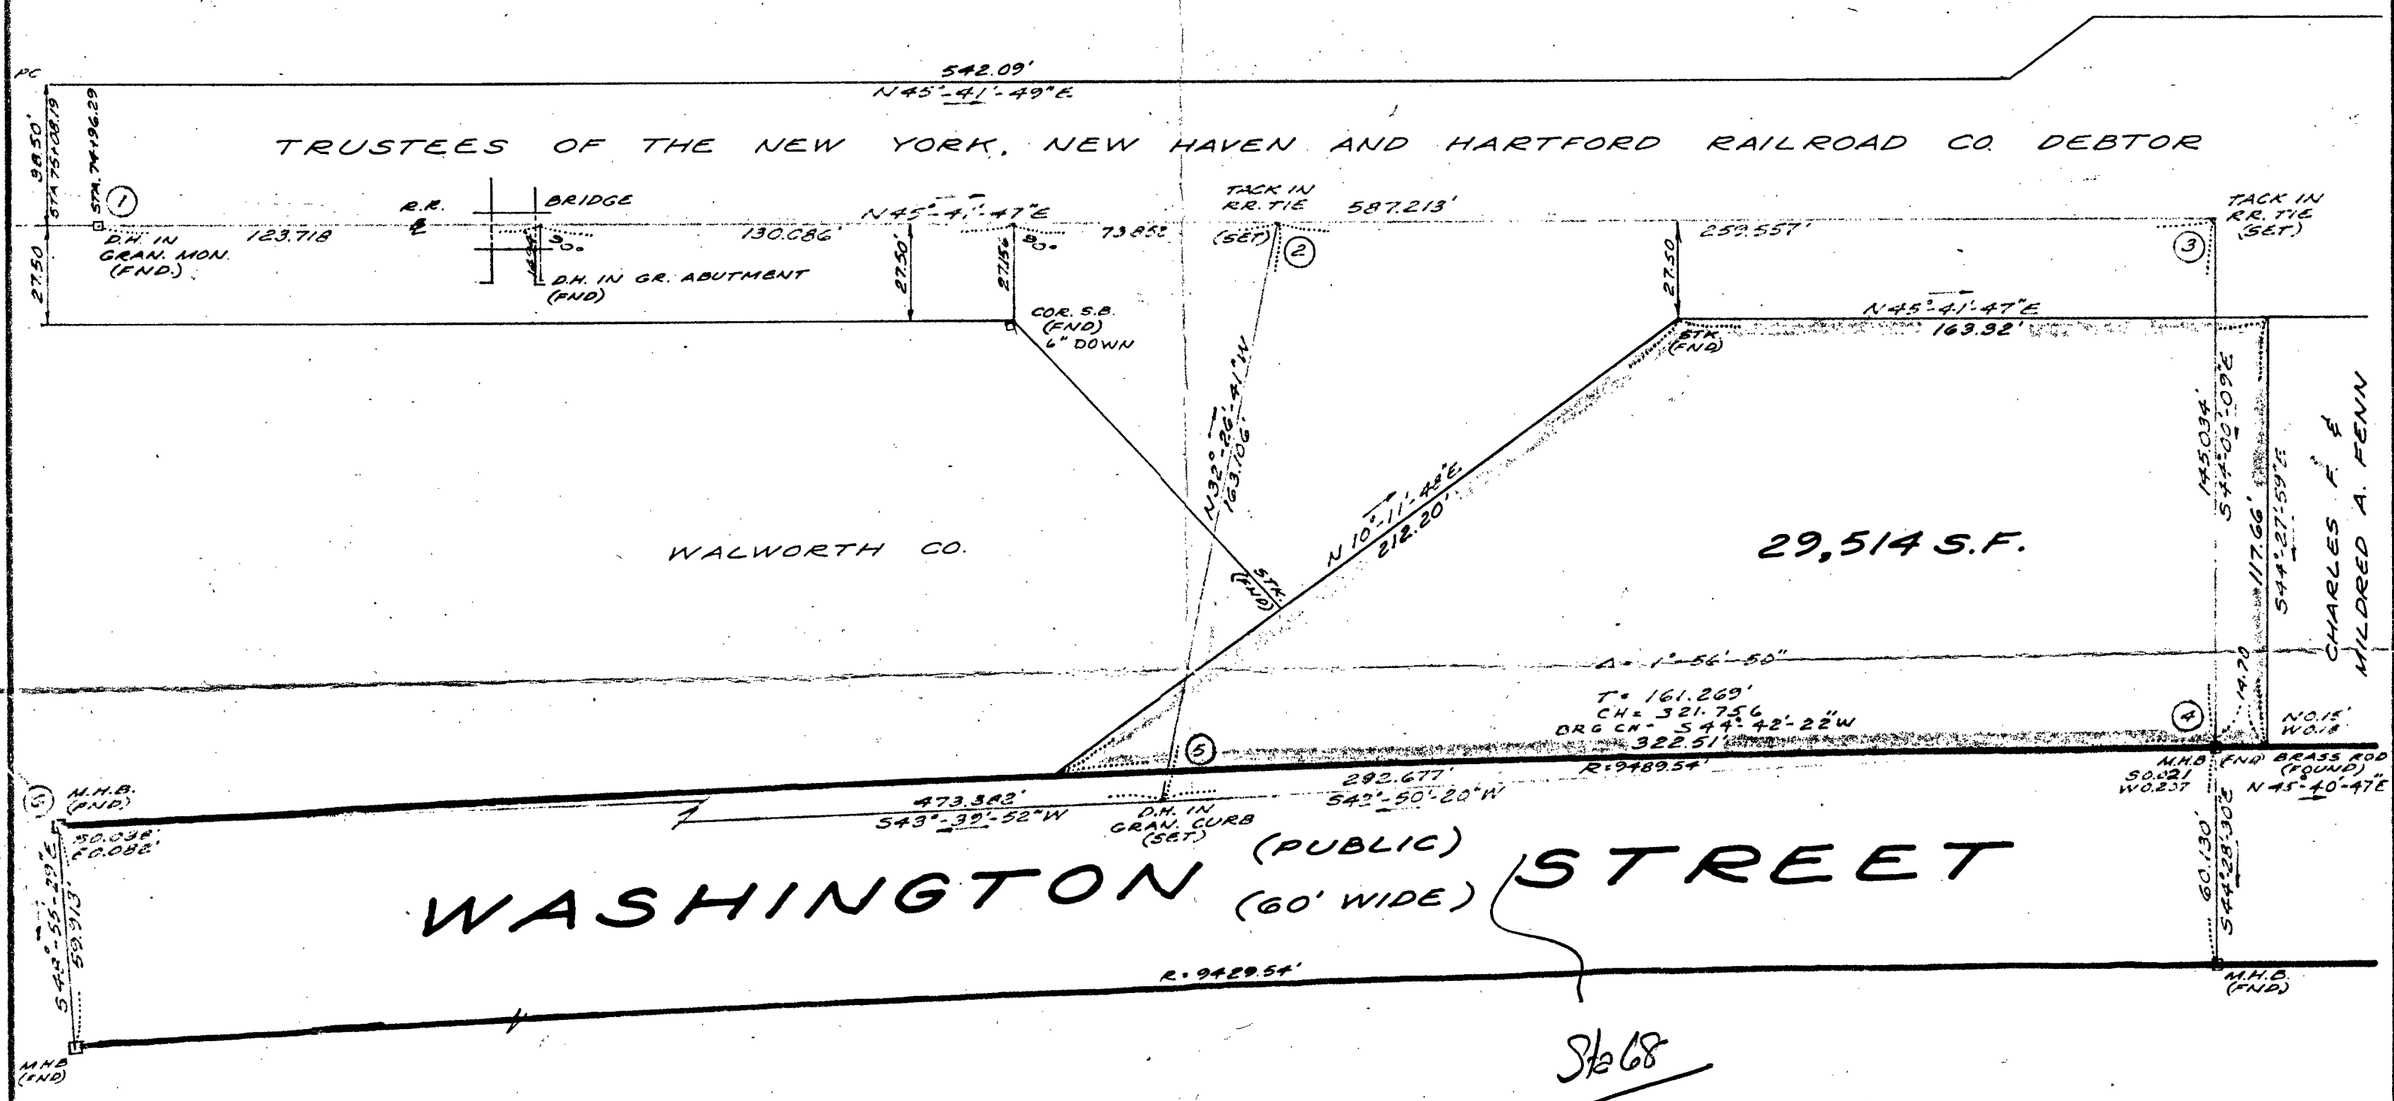

Sht 68

PLAN OF LAND IN BRAINTREE, MASS.

FOR

CITIES SERVICE OIL CO.

SCALE : 1" = 20' JAN. 8, 1963

COMMONWEALTH OF MASSACHUSETTS
LAMONT R. HEALY
REGISTERED LAND SURVEYOR

TASSELL & HEALY - CIVIL ENGINEERS
SO. WEYMOUTH, MASS.

I CERTIFY THAT THIS ACTUAL SURVEY WAS MADE ON THE GROUND IN ACCORDANCE WITH THE LAND COURT INSTRUCTIONS OF 1959 BETWEEN JAN. 4, AND JAN. 5, 1963

Lamont R. Healy

JAN 8, 1963