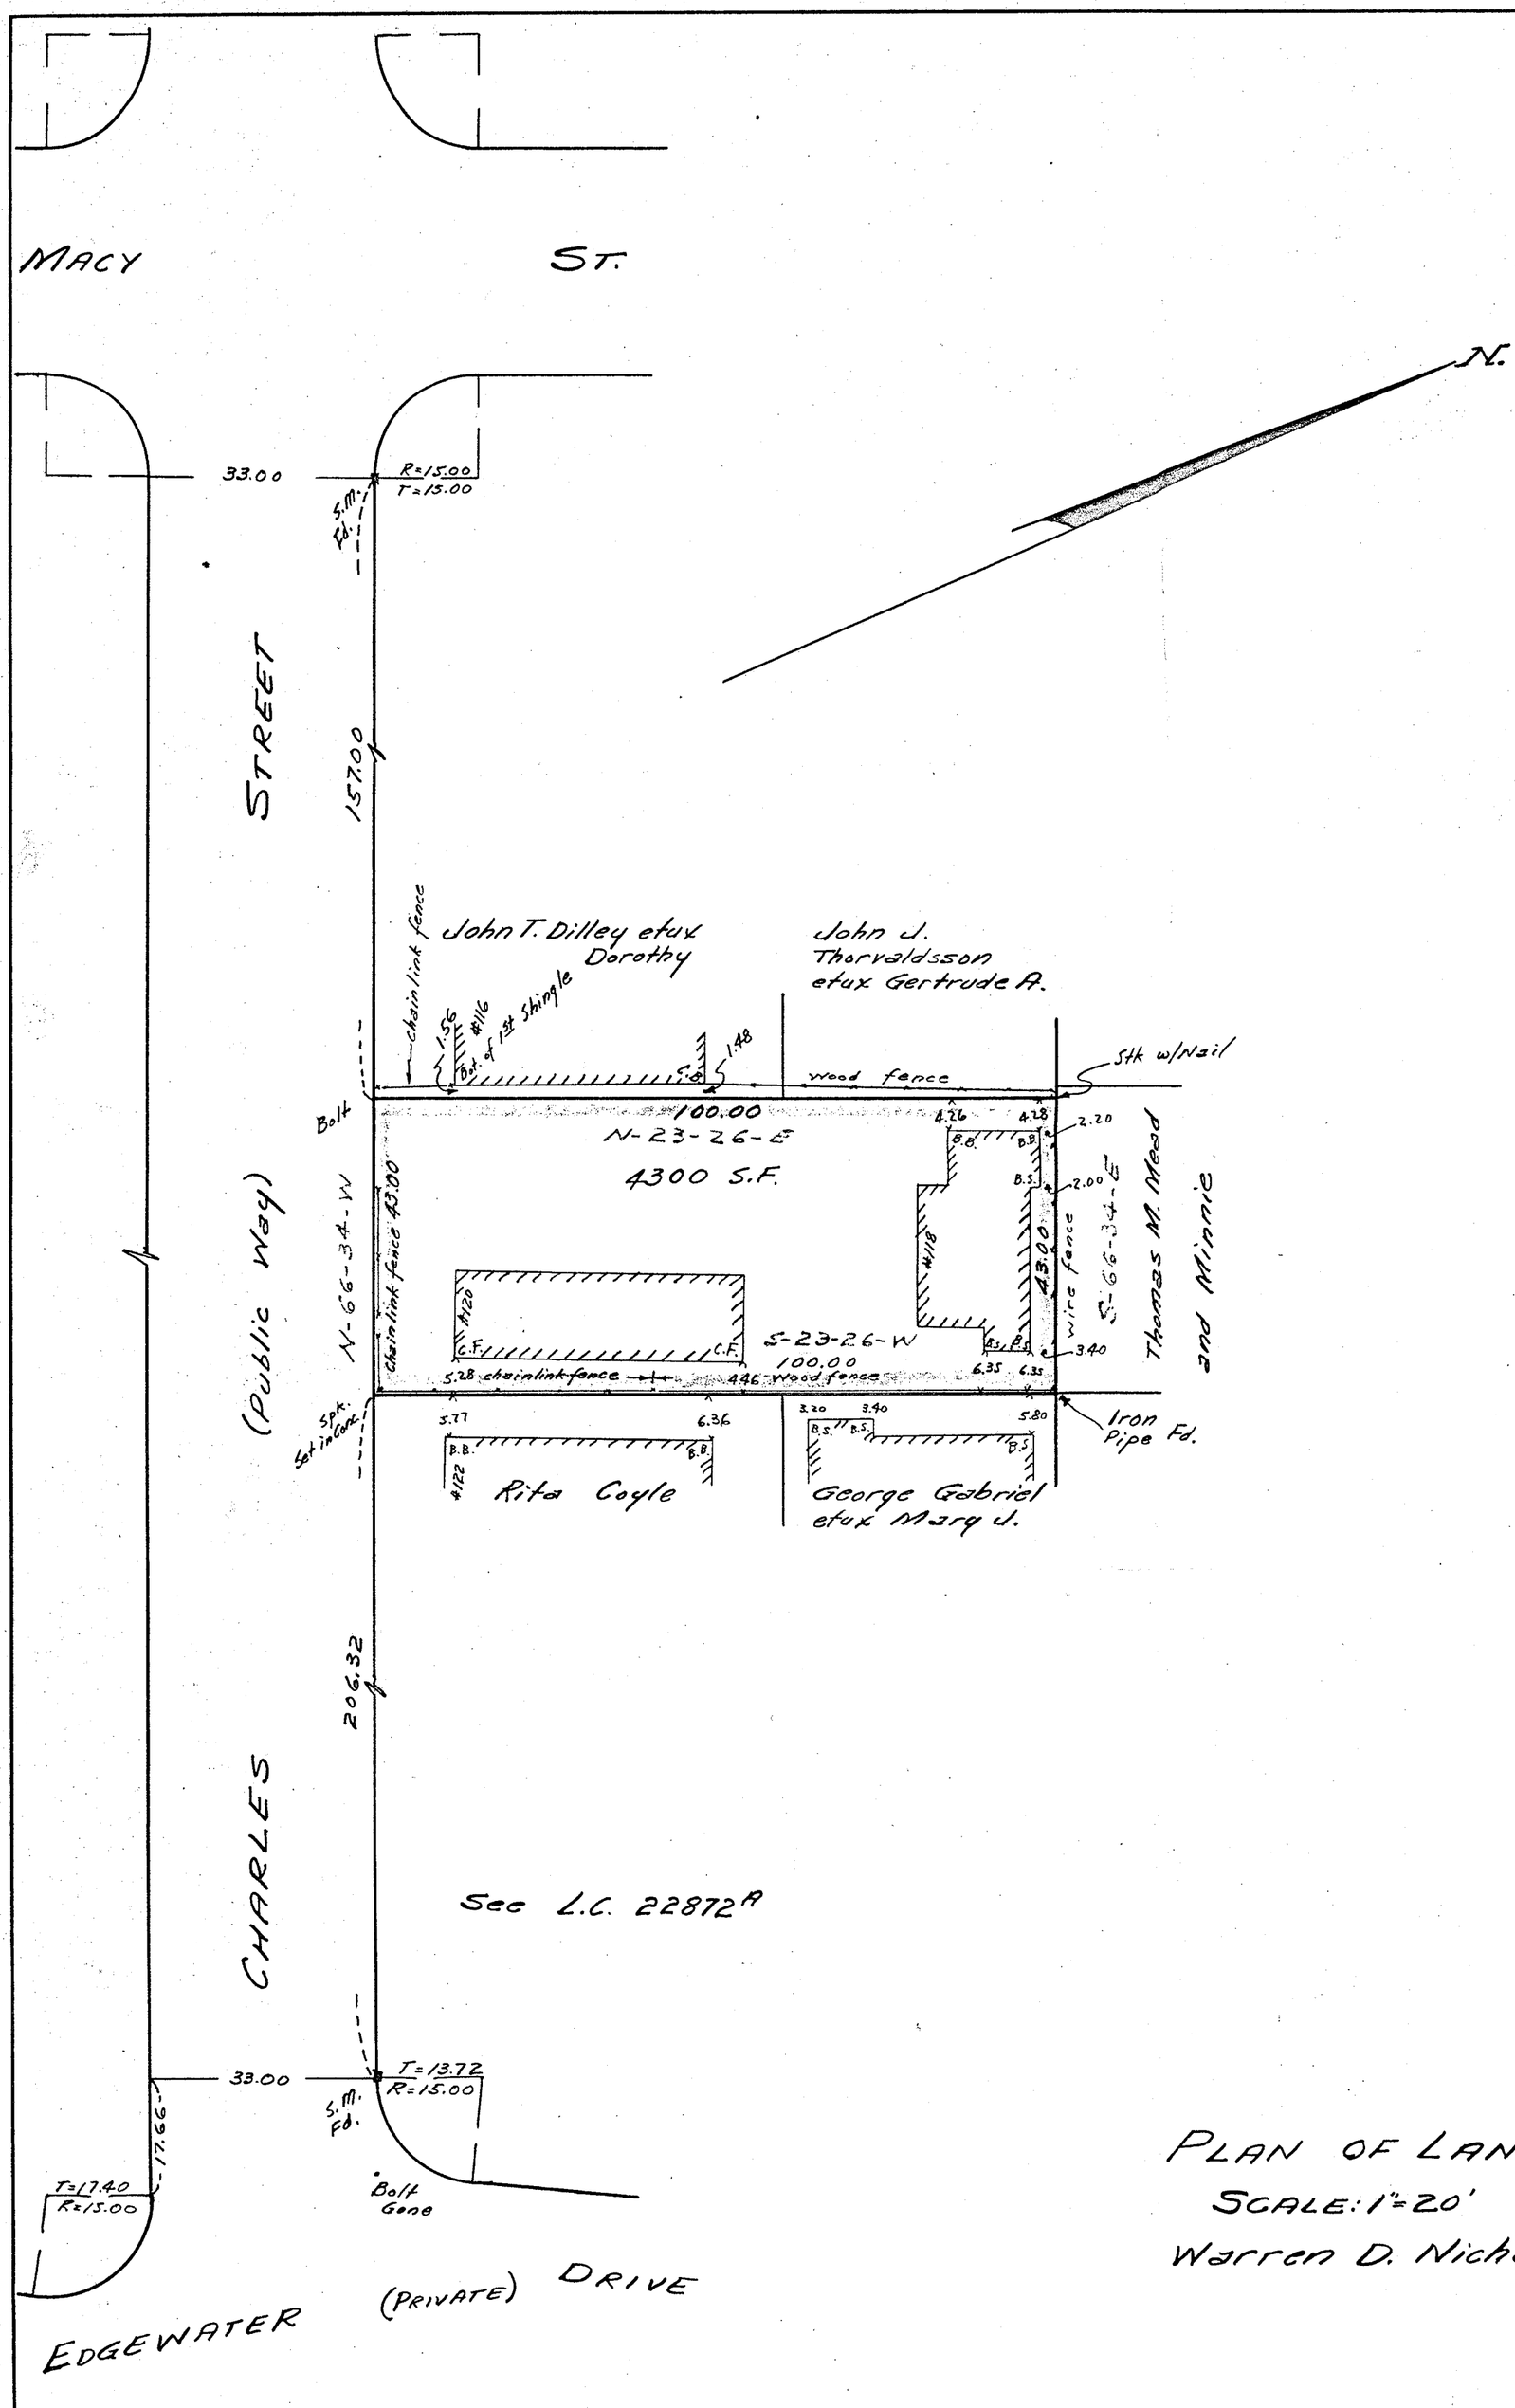

	Bearing	Sin	Cos	Dist.	N	S	E	W
1	N-66-34-W	.91752342	.39768175	43.00	17.100			39.454
2	N-23-26-E	.39768175	.91752342	100.00	91.752		39.768	
3	S-66-34-E	.91752342	.39768175	43.00		17.100	39.454	
4	S-23-26-W	.39768175	.91752342	100.00		91.752		39.768
					108.852	108.852	79.222	79.222

PLAN OF LAND IN QUINCY
SCALE: 1"=20' MARCH 1963
Warren D. Nichols - Surveyor

Approval under Subdivision Control Law not required.

Date April 3, 1963

James E. Lee
Planning Director

I certify that this actual survey was made on the ground in accordance with Land Court Instructions of 1959 on: March 30, 1963

Warren D. Nichols
29 Saville St., Quincy, Mass.