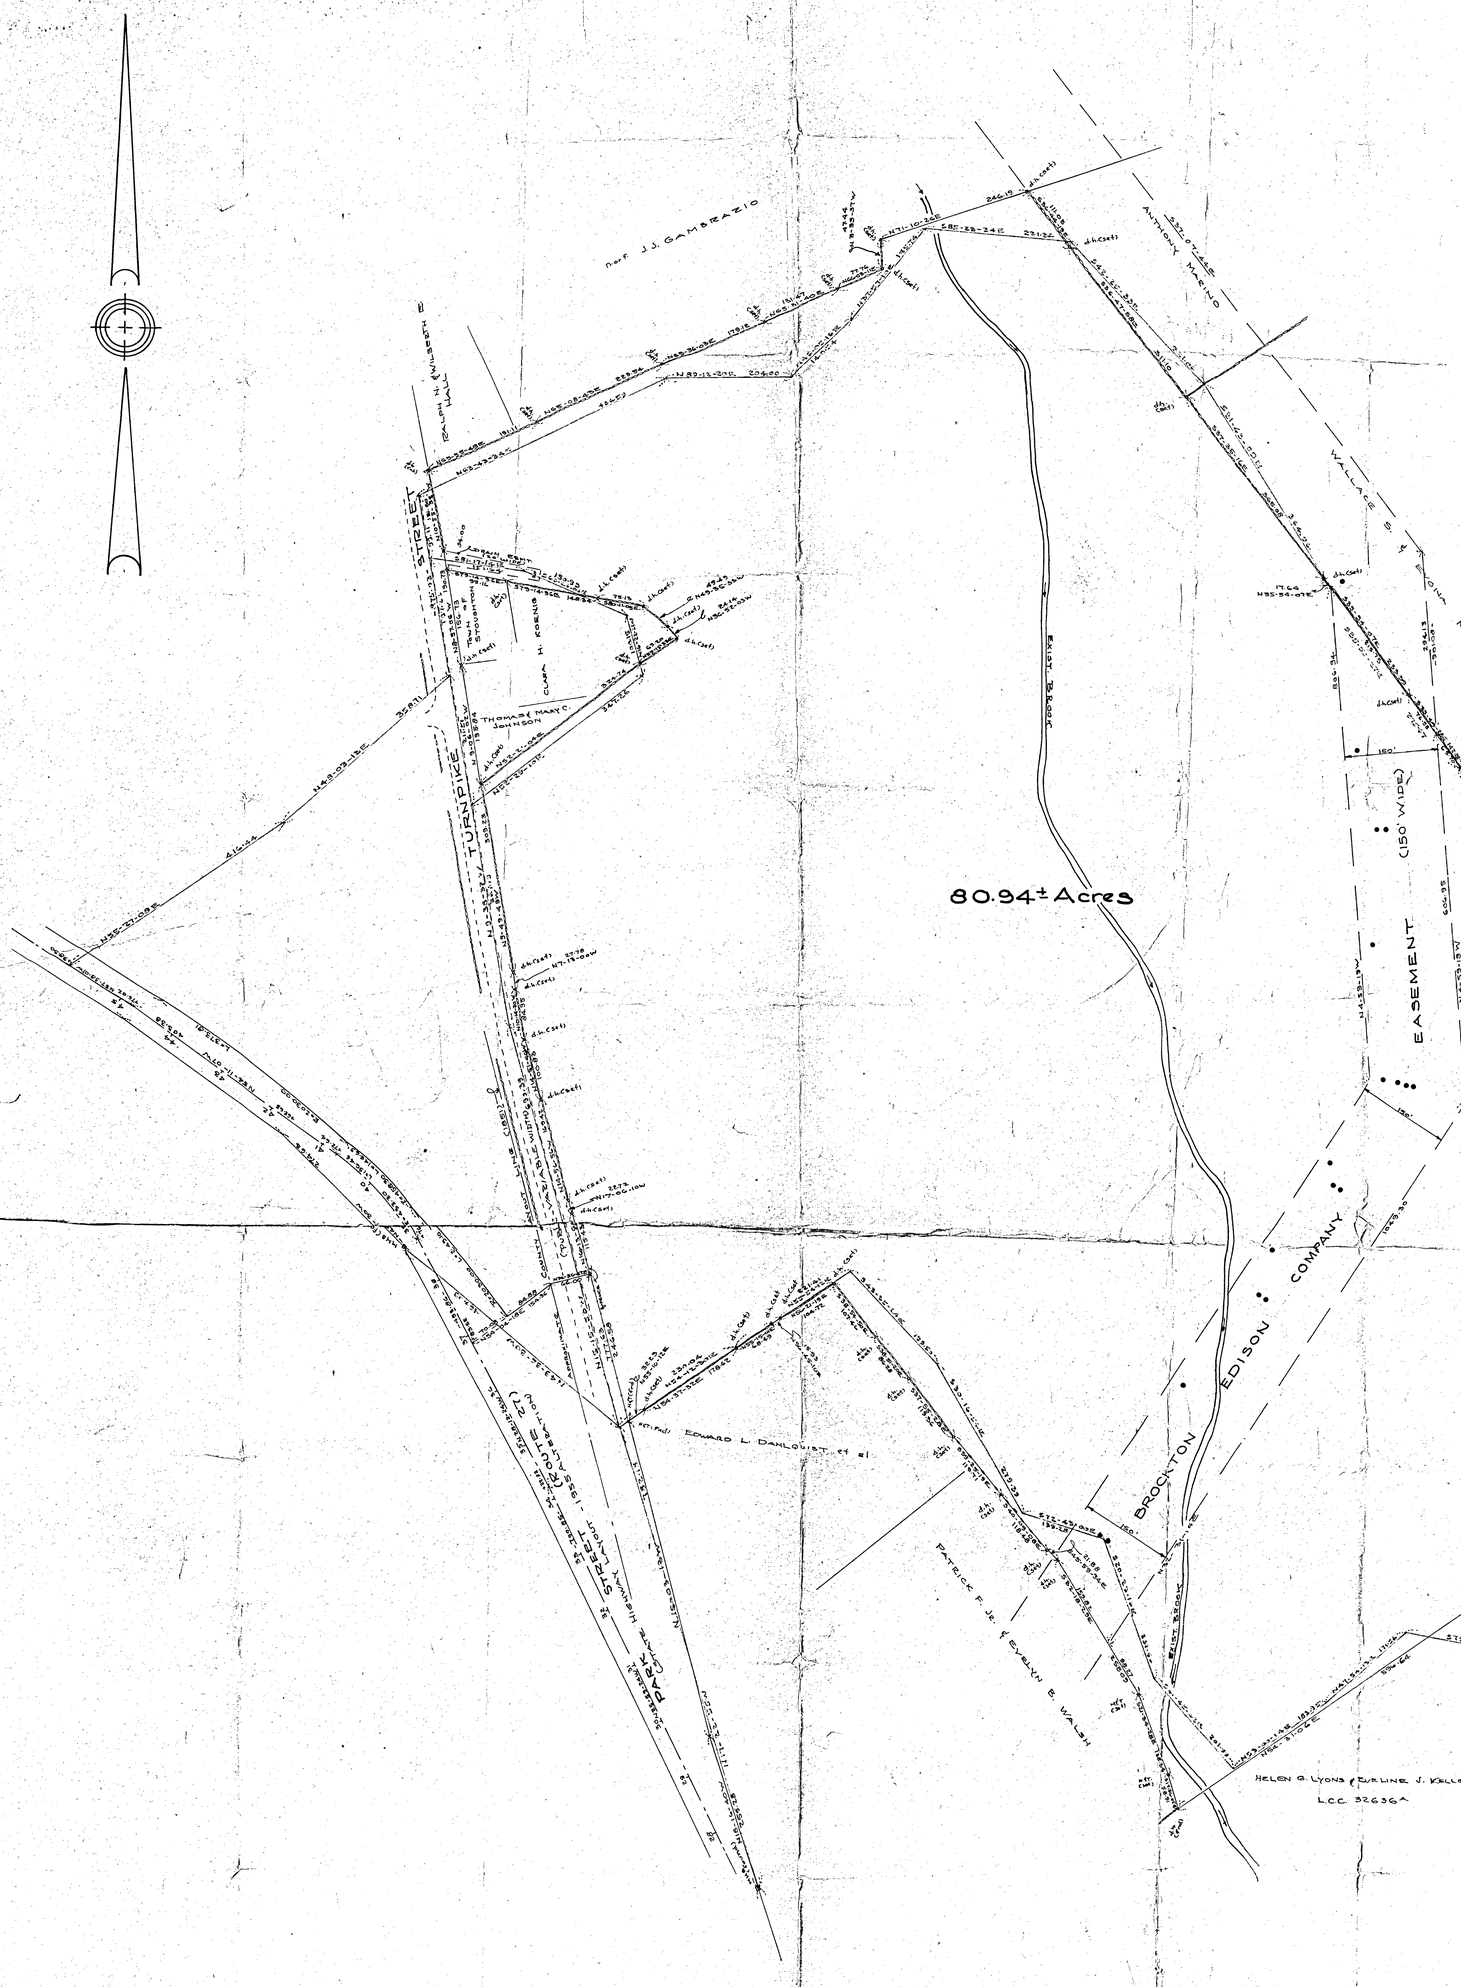
N/F J.J. GAMBRAZIO
ANTHONY MARINO
WALLACE D. & ELOISE M. REYNOLDS
ANTHONY MARINO
ANTHONY MARINO
EDWARD L. DANLOVIST, ET AL
CLARA H. KOENIG
THOMAS & MARY C. JOHNSON
PATRICK F. JR. & EVELYN E. WALSH
HELEN G. LYONS & EVELINE J. KELLEHER
L.C.C. 32636-A
80.94± Acres
BROCKTON EDISON COMPANY
EASEMENT
(50' WIDE)
TRANSMISSION LINE ESMT.
BROCKTON EDISON CO.
RETURN NORFOLK
STREET
TURNPIKE
PARK STREET
(NO. 139 ON 1955 PLAN)
N/F TOWN OF STOUGHTON
N/F COMMONWEALTH OF MASS.
N/F COMMONWEALTH OF MASS.
N/F COMMONWEALTH OF MASS.